


STĀVA PLĀNS
 CELTNEI № 004
 KULDĪGĀ _____ IELĀ №
 KULDĪGAS RAJ. "LAUKSAIŅU"
 SKRUNDAS PAGASTA SKOLA

I STĀVS

KADAŠTRA № 6229 013 0018 001 H=2.50

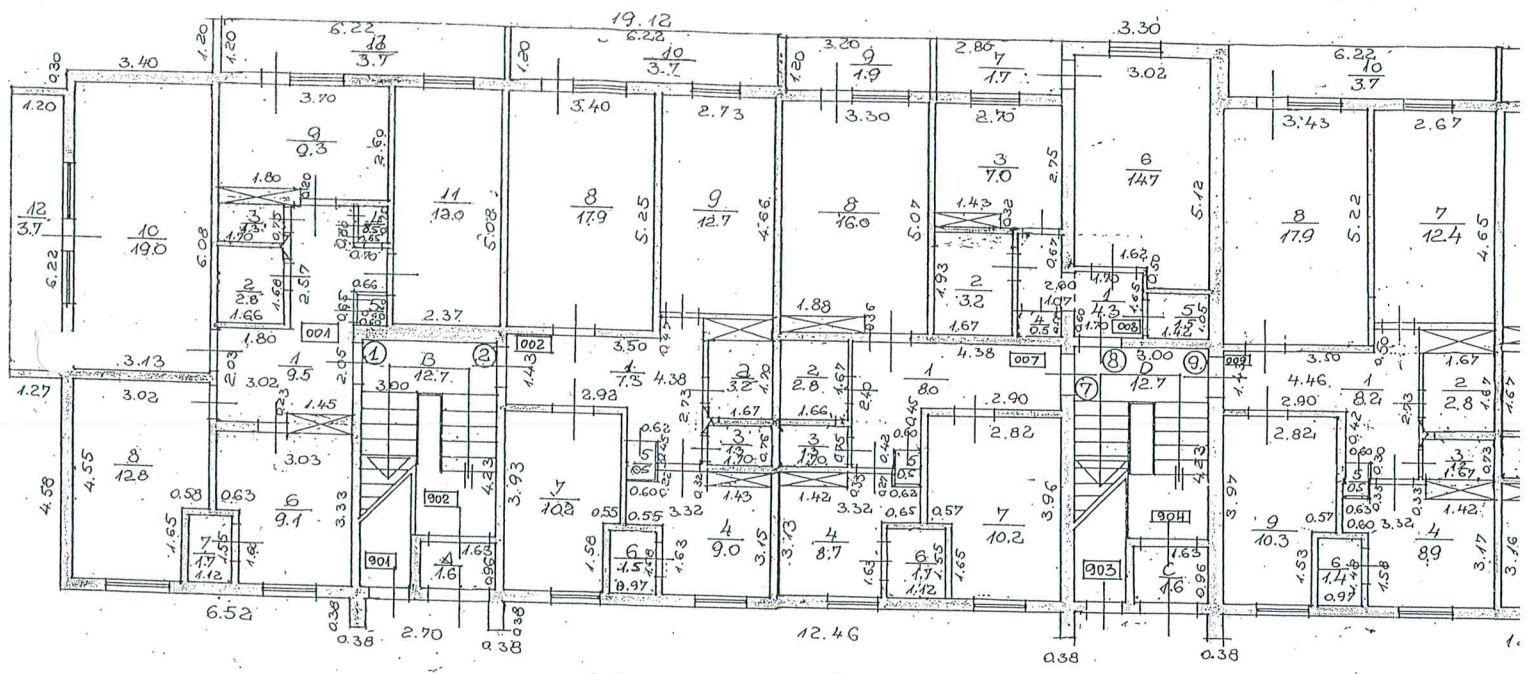


STĀVA PLĀNS
 CELTNEI № 001

KULDĪGĀ _____ IELĀ № _____
 KULDĪGAS RAJ. "LAUKSAIMN."
 SKRUNDAS PAGASTA "SKOLA"

KADASTRANº 6220 013 0018 001

STĀVS
 H= 2.50

2. stāvs

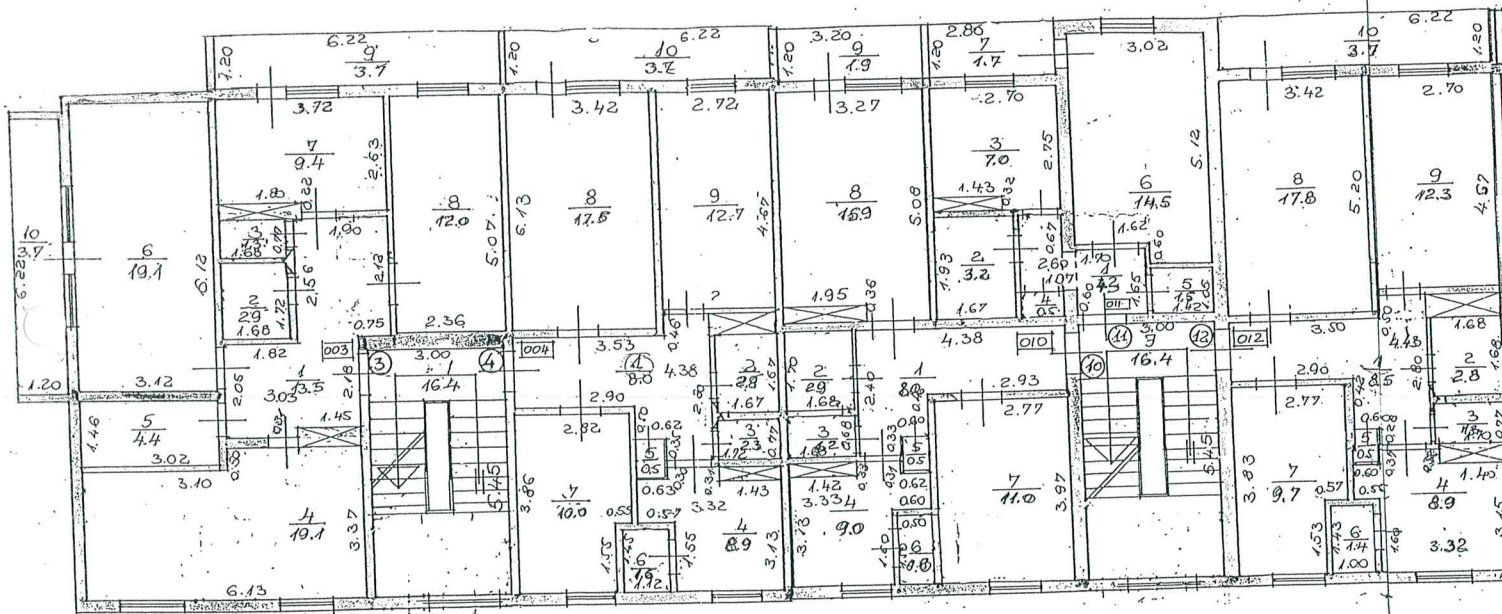

PZĪVOKĻOS №. 14, 18, 26 HETIKA ĻODROŠINĀTA IERĻŪŠANA!
 LODEĻJAS KORIŠĒTAS AR KOEFICIENTU 0.5!

7.05.98. *[Signature]*


STĀVA PLĀNS
 CELTNEI № 001

KULDĪGĀ _____ IELĀ № _____
 KULDĪGAS RAJ. „LAUKSAIMN.”
 SKRUNDAS PAGASTA „SKOLA”

KADASTRA № 6220 013 0018 001 H=2.50

3 STĀVS

STĀVS

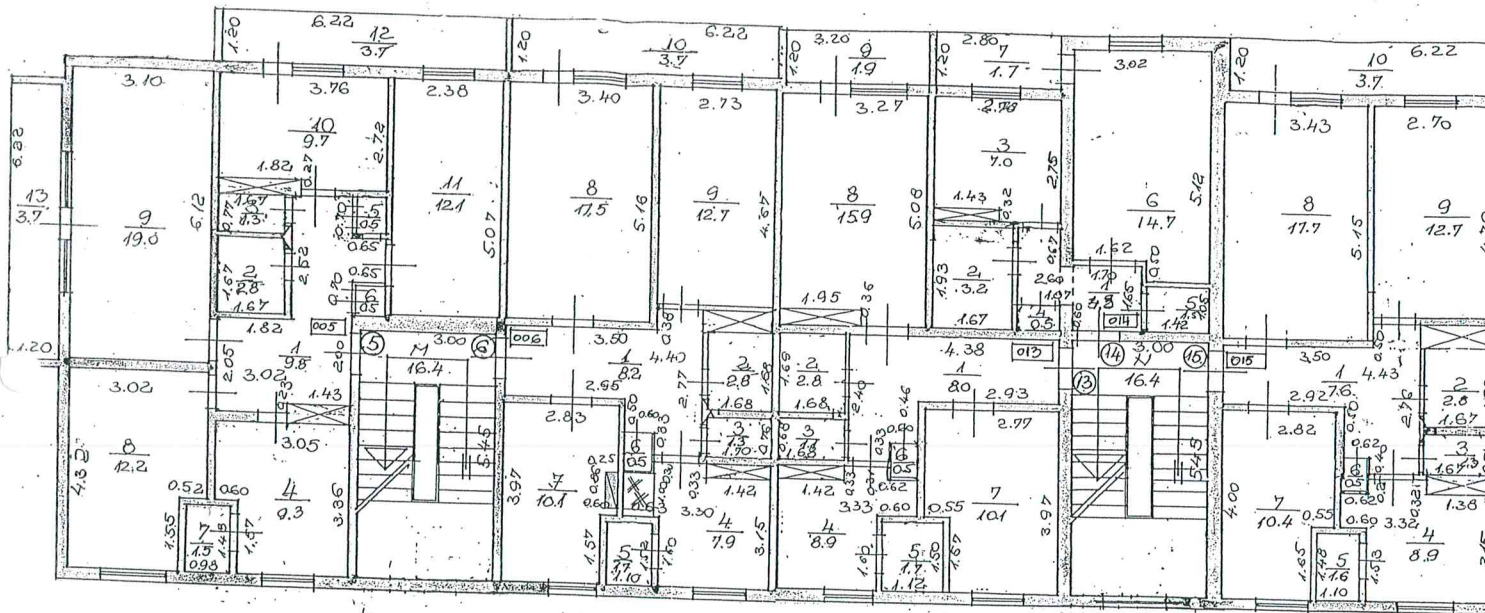

DZĪVOKĻOS Nr. 13, 14, 20, 21 NETIKA NODROŠINĀTA IEKĻŪŠANA!
 LDDZĪVU PLATĪBA KORIŠĒTA AR KOEFICIENTU 0.5!

7.05.98. *Ind.*

