
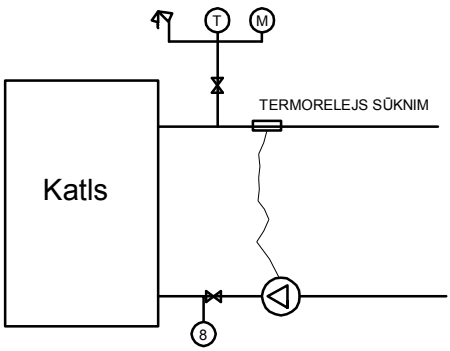


DZĪVOKĻU APKURES IZBŪVES PRINCIPIĀLĀ SHĒMA

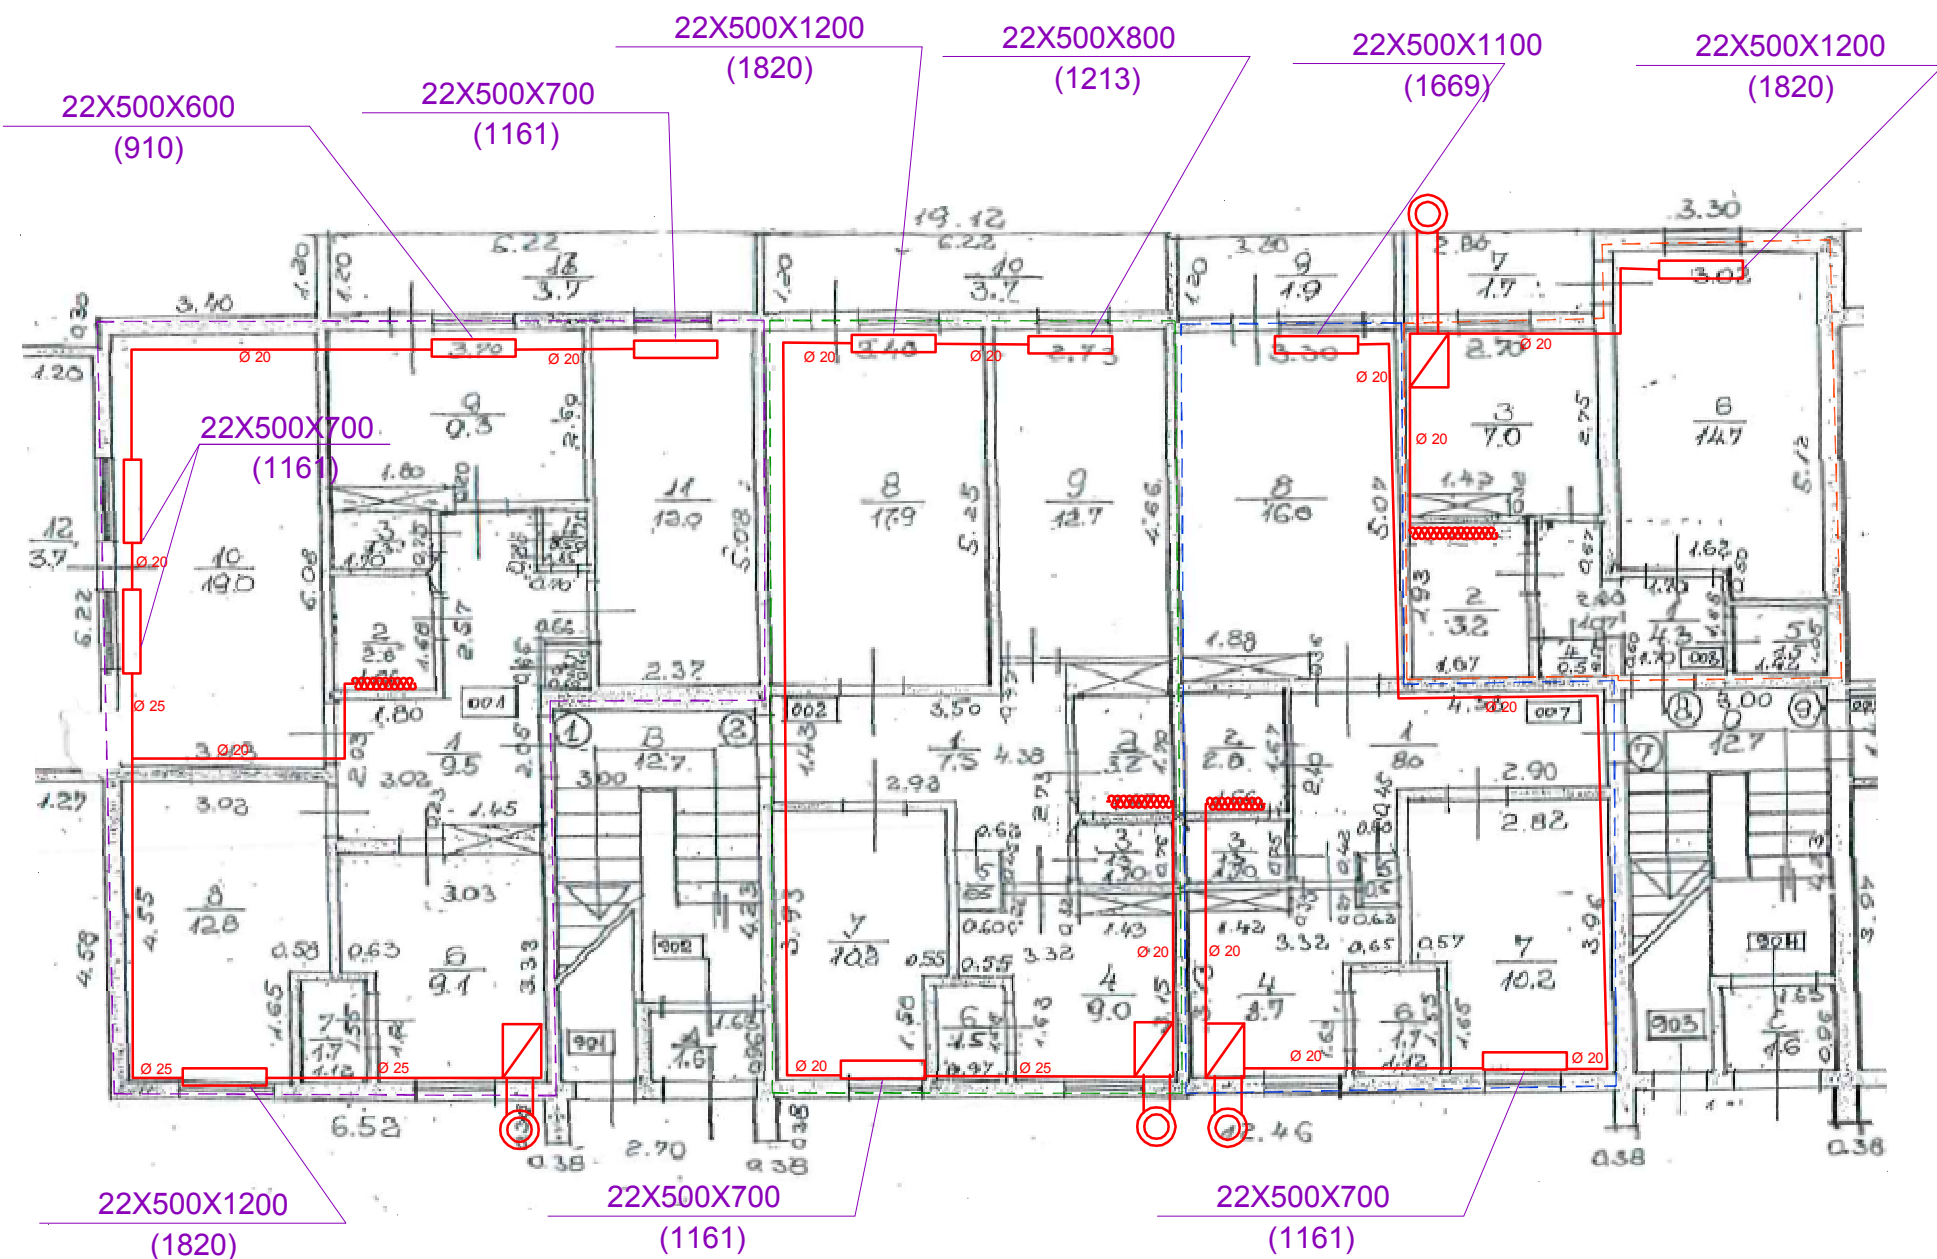

- Četrstabu dzīvoklis
- Trīsstabu dzīvoklis
- Divstabu dzīvoklis
- Vienstabu dzīvoklis
- Dvieļu žāvētājs uz apkuri