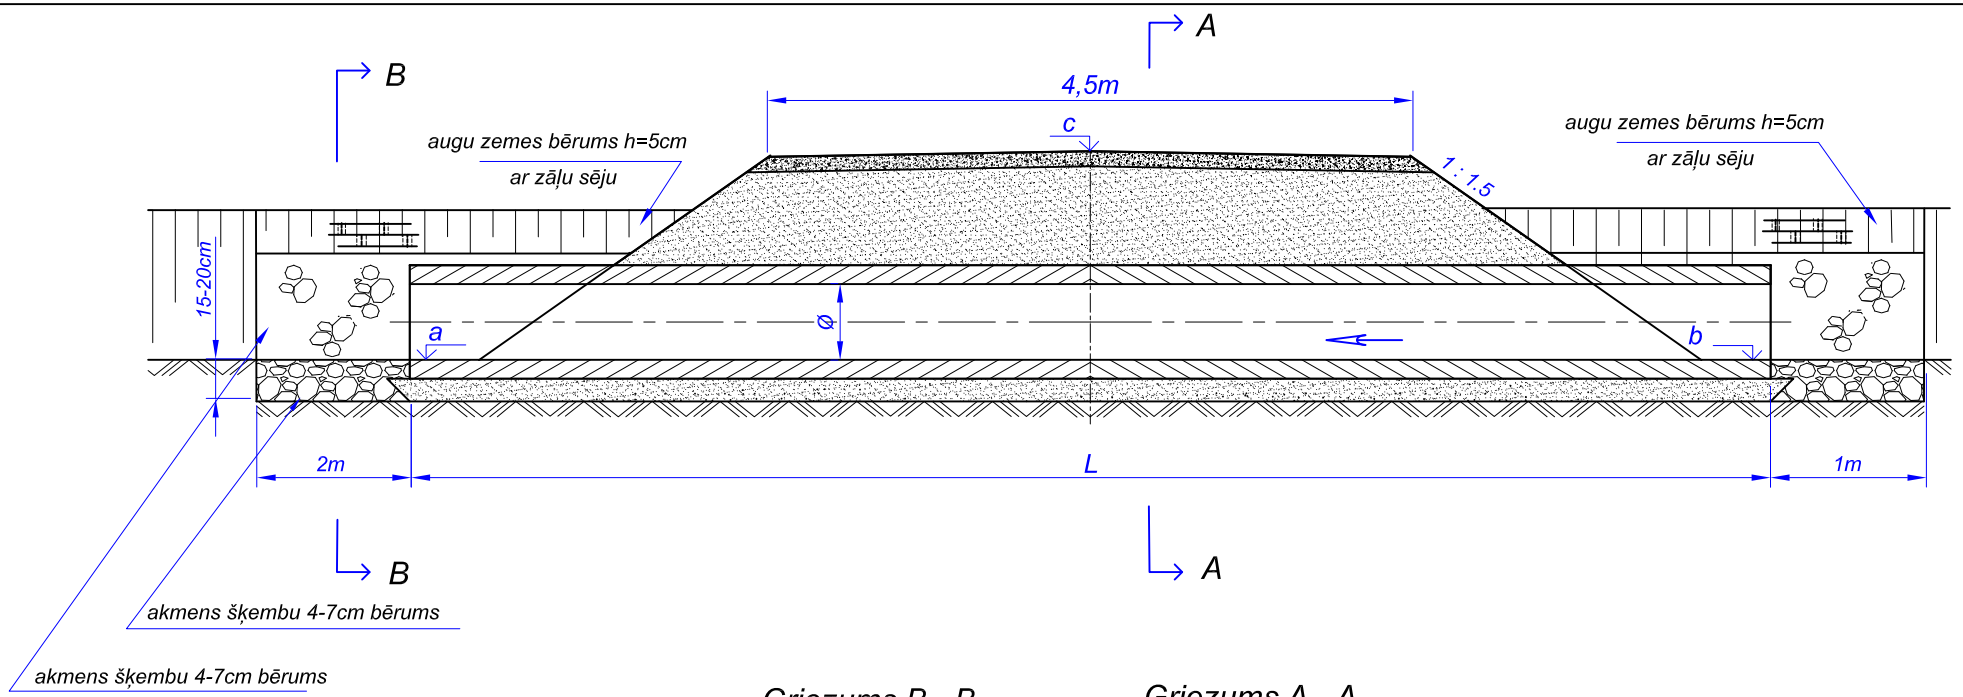

Griezums B - B

Griezums A - A

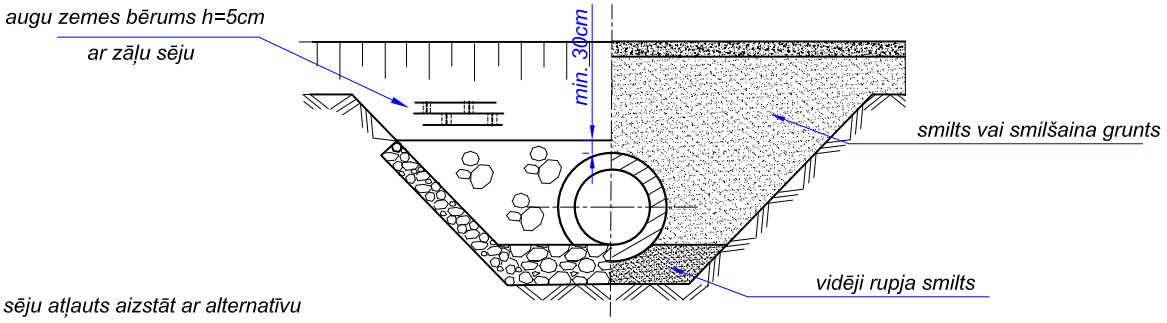

PIEZĪMES:

1. Augu zemes bērumu ar zāļu sēju atļauts aizstāt ar alternatīvu nogāžu nostiprinājuma veidu.
2. Šķembu bērumu var aizstāt ar akmens oļu bērumu vai akmens bruģi.
3. Piesaistes skatāmas lapā Nr.
4. b — ieteces gala teknes atzīme
5. L — caurtekas garums

SIA "Meko V" "Puķītes", Vārves pag., Ventspils novads				Pasūtītājs: Skrundas novada pašvaldība Reģ. Nr. 90000015912 Raiņa iela 11, Skrunda, Skrundas novads
			Dat.	Meliorācijas sistēmas pārbūve "Dārzi purvā" Skrundā, Skrundas novadā
Valdes loceklis		A.Korotkovs		
Projekta vad.		A.Korotkovs		
Autors		A.Korotkovs		CAURTEKAS ZĪMĒJUMS
				Stadija: BP; Lapas Nr.; Lapu sk.
				2016.; šifra Nr.