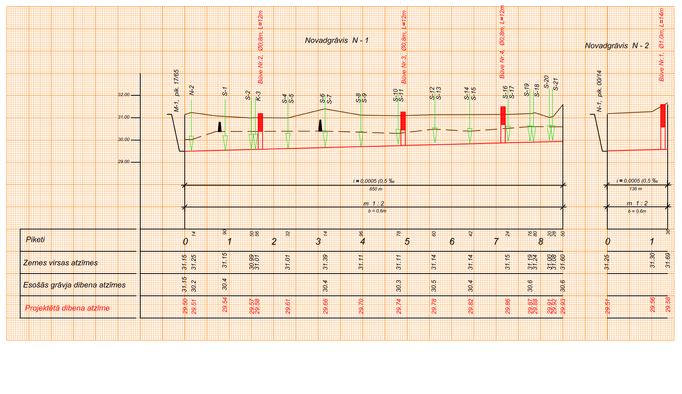

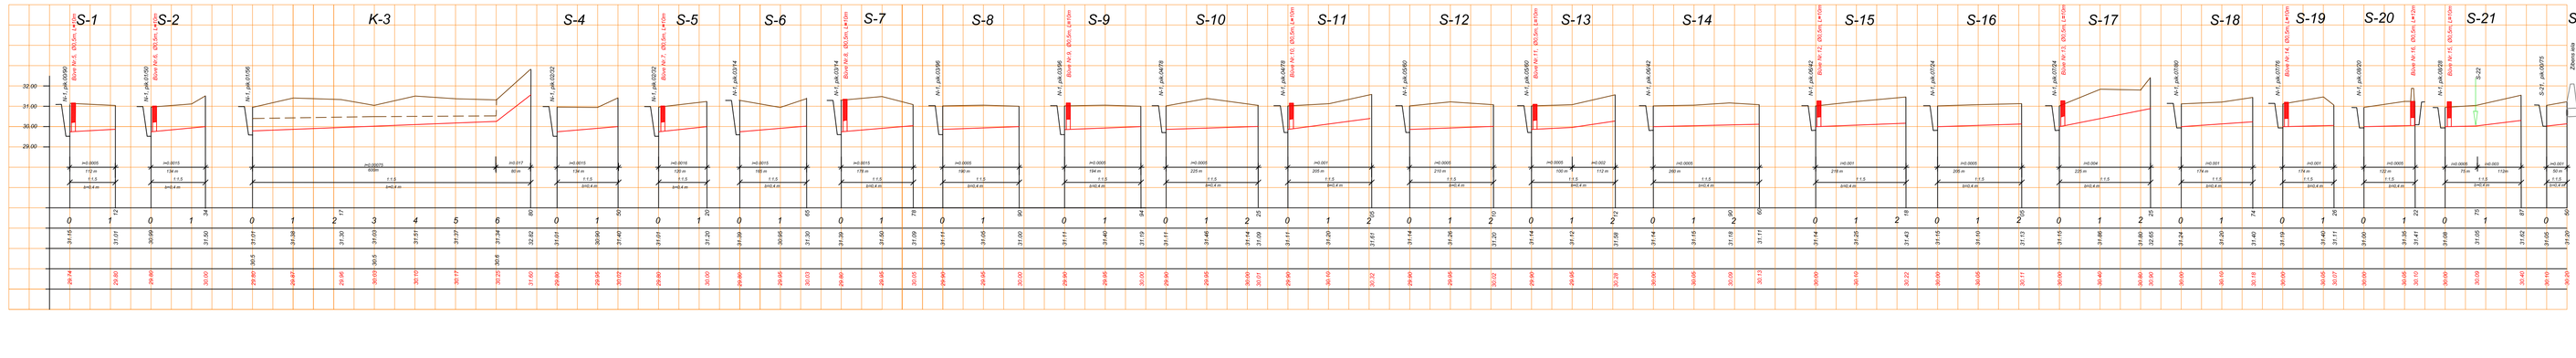

SIA "Baltu V" "Fulkšu", Vārmes pag., Ventspils novads				Pasūtītājs	Skrundas novada pašvaldība Reģ. Nr. 90000050112 Raiņa iela 11, Skrunda, Skrundas novads			
			Daļa	Meliorācijas sistēmas pārbūve "Dārzi purvā" Skrundā, Skrundas novadā				
Galvenā inženiere		A.Kondrāce						
Projekta vad.		A.Kondrāce						
Autors		A.Kondrāce		GRĀVJU GARUMPROFILI		Posms	Lapa Nr	Lapu sk.
						BP		
				M=1 : 100	Mh 1 : 5000	2016	Zīm.Nr	-