
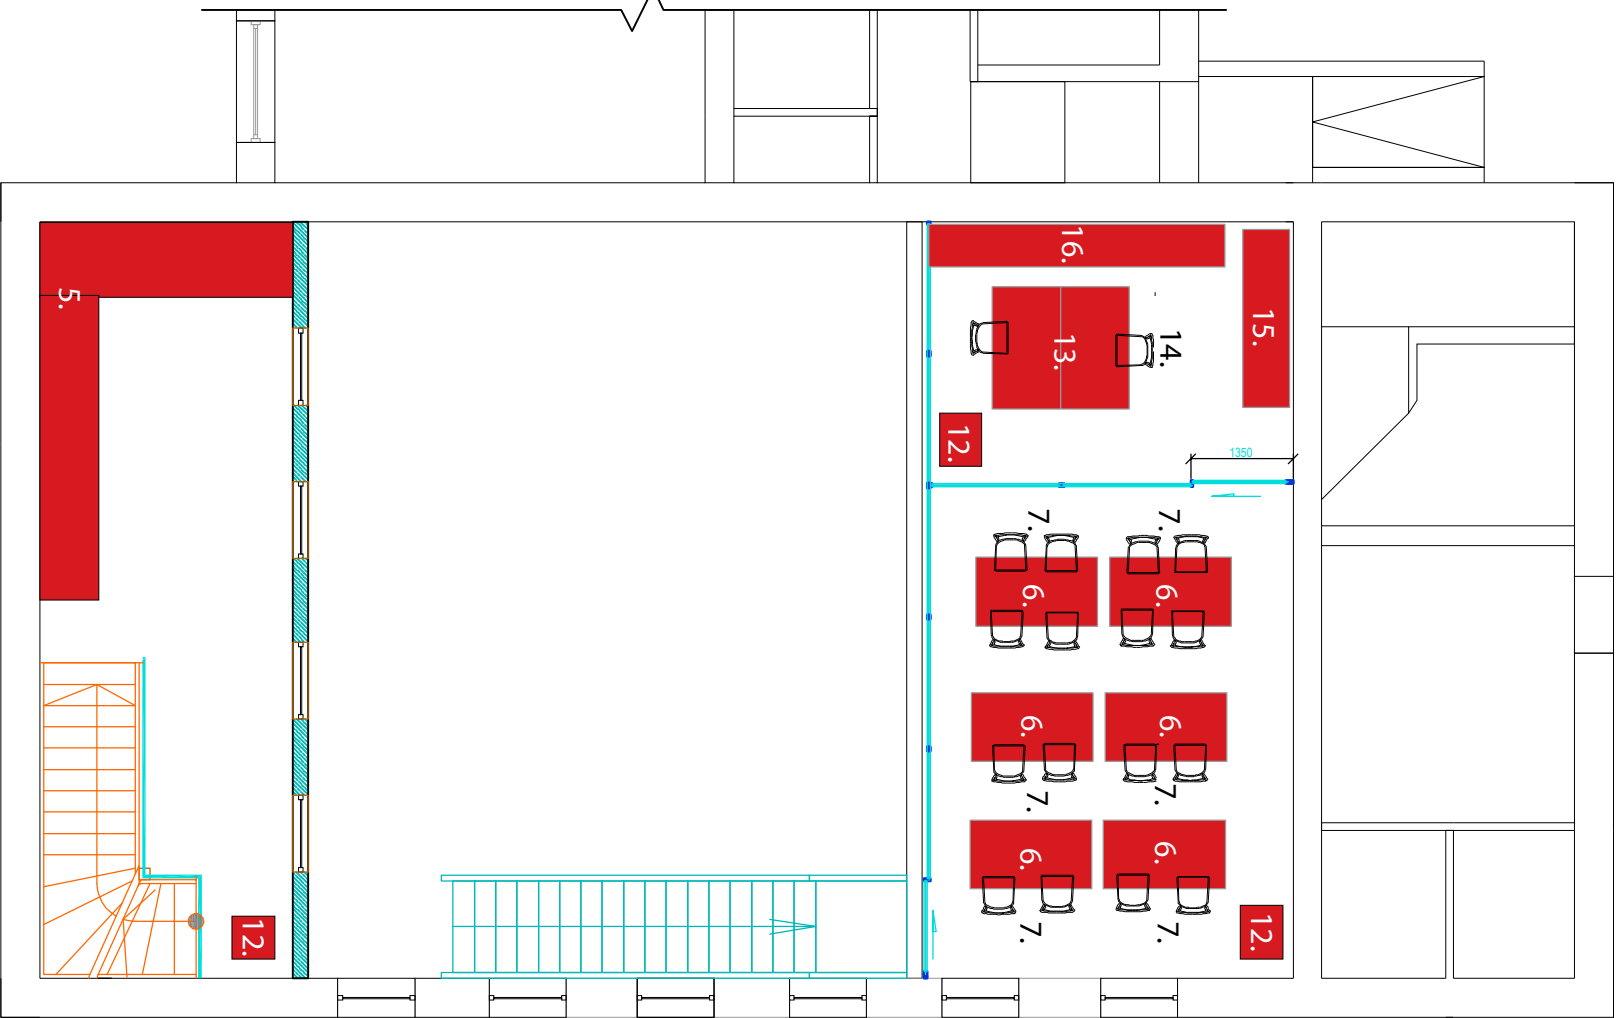


NR. PLĀNĀ	NOSAUKUMS	Piezīmes
1	Plauktu sistēmas	
2	Plauktu sistēmas	
3	Garderobes iekārta somām un apaviem	
4	Plauktu sistēmas	
5	Plauktu sistēmas	
6	Galdi	
7	Krēsli	
8	Soli	
9	Virtuves iekārta	
10	Sēžammaisī	
11	Virsdrēbju statīvs	
12	Virsdrēbju statīvs	
13	Datorgalds	
14	Biroja krēsls	
15	Skapji ar slēdzeni	
16	Skapji ar slēdzeni	

MĒBEĻU SPECIFIKĀCIJA

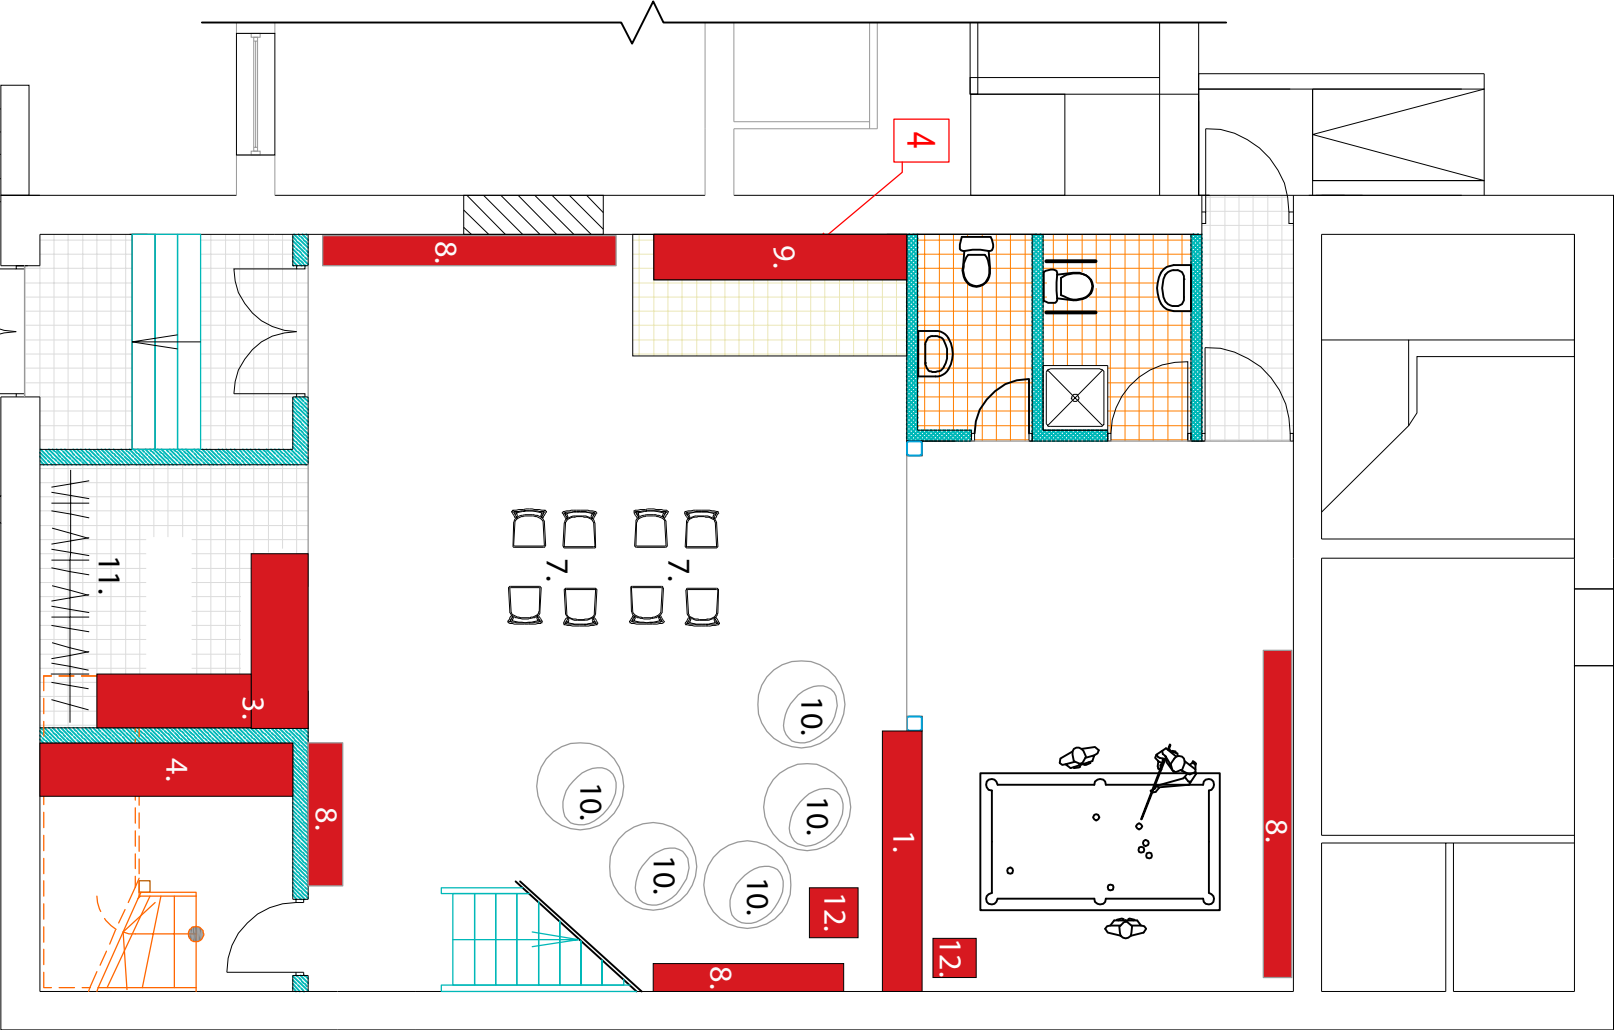

KINO ZĀĻES PĀRBŪVE PAR MULTIFUNKCIONĀĻU JAUNATNES INICIATĪVU CENTRU.						
Lielā iela 1A, Skrudanda, Skrudanda novads						
Pasūtītājs: Skrudandas novada pašvaldība, Raiņa iela 11, Skrudanda, Skrudandas novads. Reģ.Nr. 90000015912.						
Projekta vad:	D.Šēlis		03.2016.	TEPLU PLĀNI AR MĒBEĻU IZVIETOJUMU		
AR daļas vad:	I. Butāne		03.2016.			
Izstrādāja:	D.Šēlis		03.2016.			
				M 1:100		
				AR		
				STADIA	LAPA	LAPAS
				b.p.	6	-
				Pasūtītuma Nr.		
				Arhīva reģ. Nr.		